


プレホール 0号 直壁構造図

(PS0-30, PS0-60, PS0-90, PS0-120, PS0-150, PS0-180, PS0-210, PS0-240)

断面-側面図 S=1/30

平面図 S=1/30


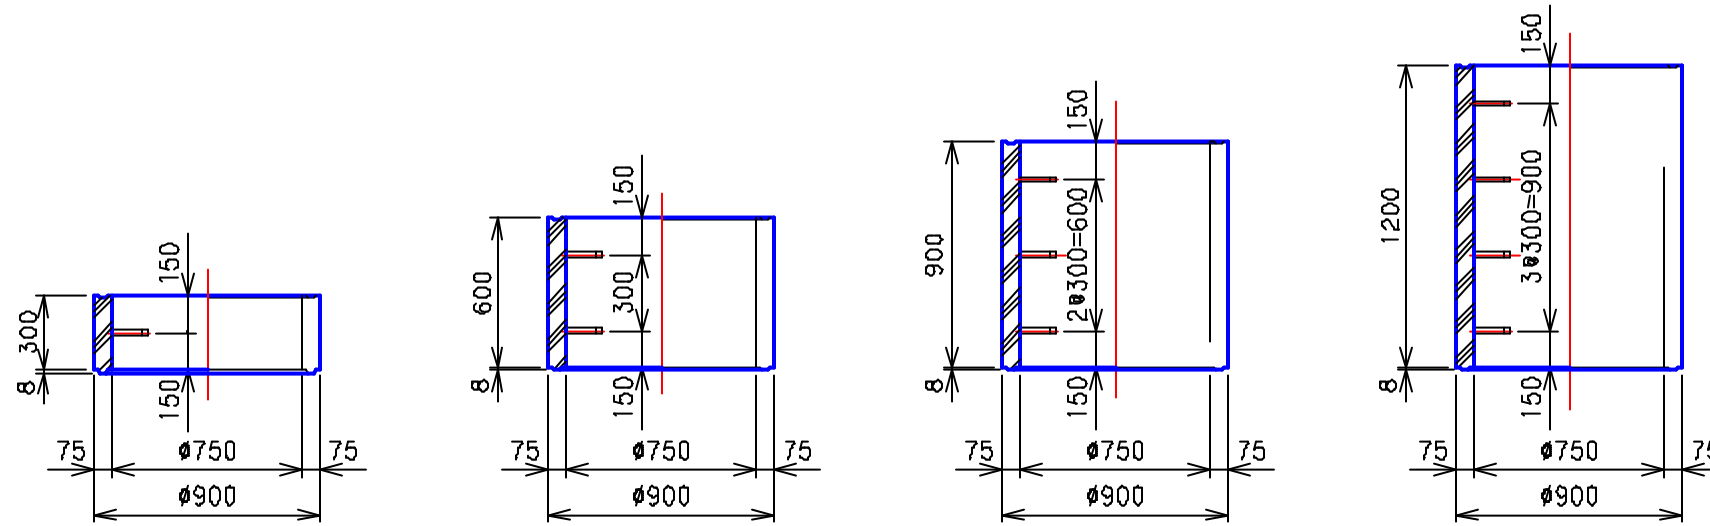


PS0-30

PS0-60

PS0-90

PS0-120

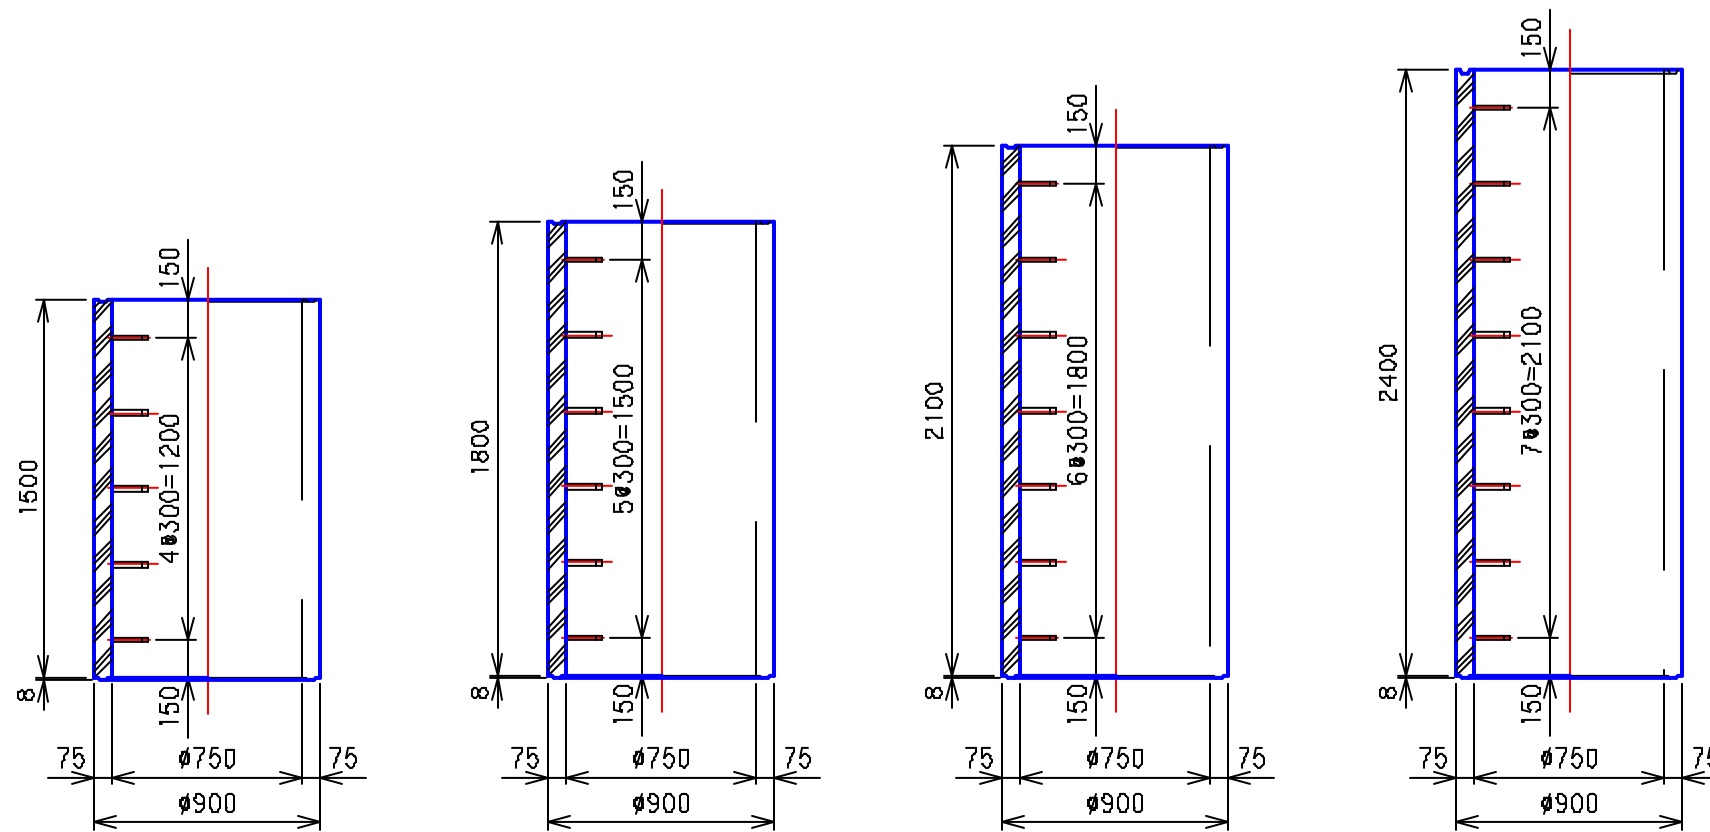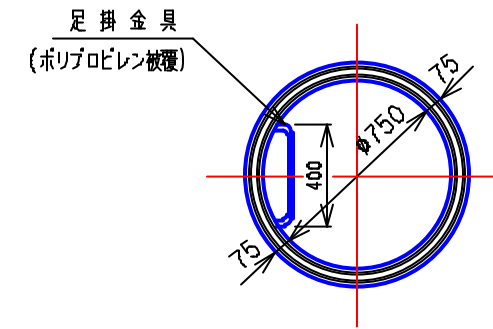

PS0-150

PS0-180

PS0-210

PS0-240

③				
②	'05.4.1	下水道用鉄筋コンクリート製 直立マンホール JSWAS A-11	記号 性能区分	CMOS I種
①	'88.8.30			
	年.月.日	訂正・変更事項		
図面 名称	0号 直壁構造図			
	全国プレホール工業会			
区分	PS0	図面 番号	PH-0-60	