
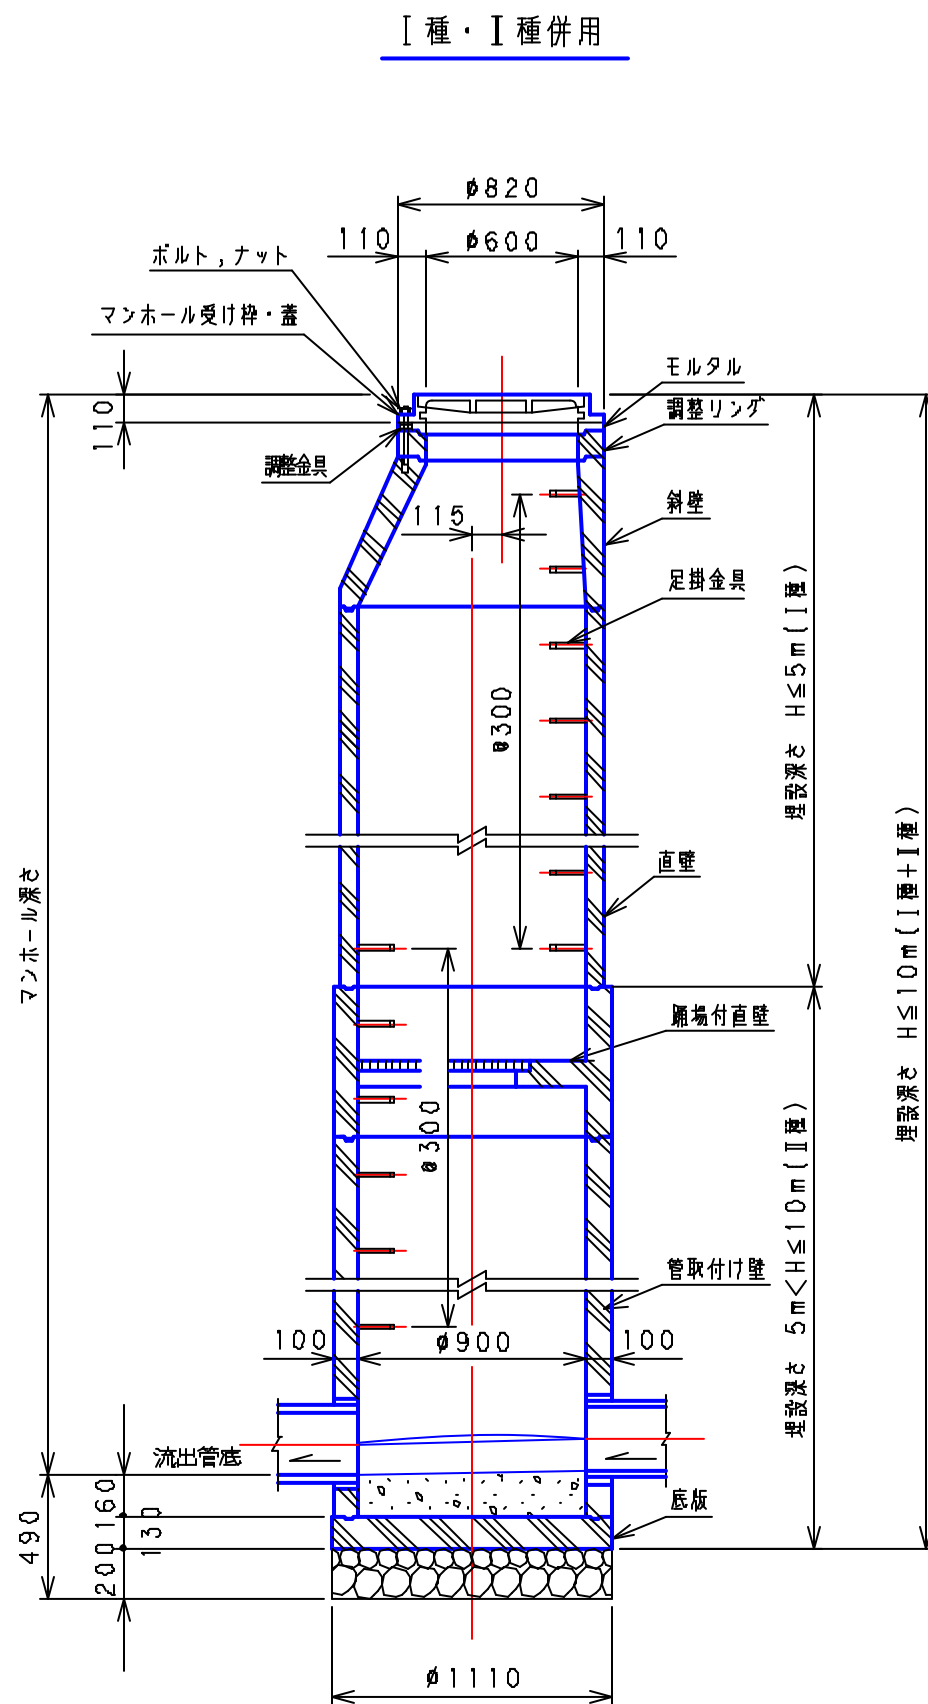


プレホール 1号 組立図 S = 1 / 30

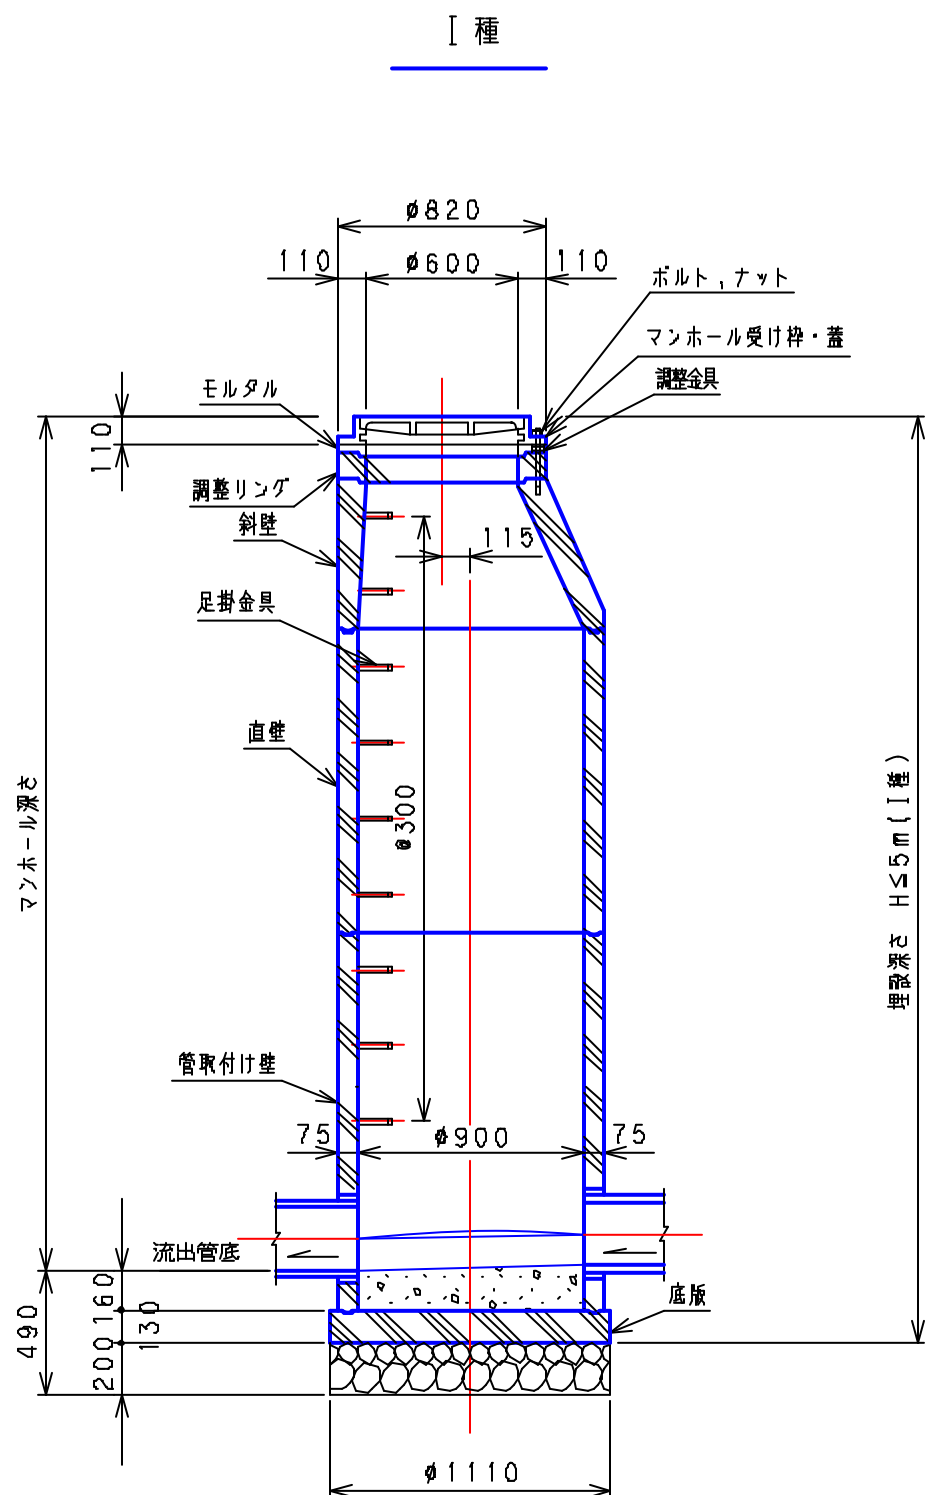

③		
②	'05.4.1	下水道用鉄筋コンクリート製 組立マンホール JSWAS A-11
①	'88.8.30	
	年.月.日	訂正・変更事項
図面名称	1号 組立図	
	全国プレホール工業会	
区分	PH1	図面番号 PH-1-01