
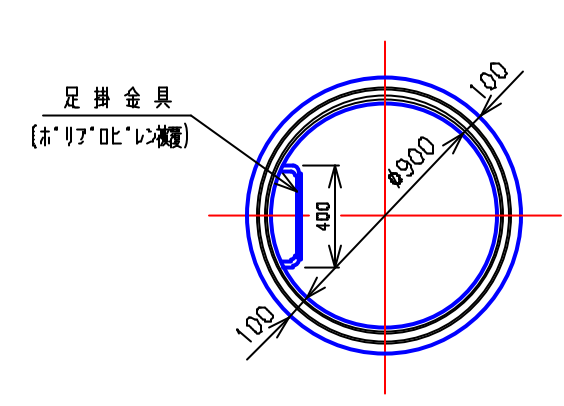


プレホール 1号 直壁構造図

(PDS1-30, PDS1-60, PDS1-90, PDS1-120, PDS1-150, PDS1-180, PDS1-210, PDS1-240)

断面 - 側面図 S = 1 / 30

平面図 S = 1 / 30

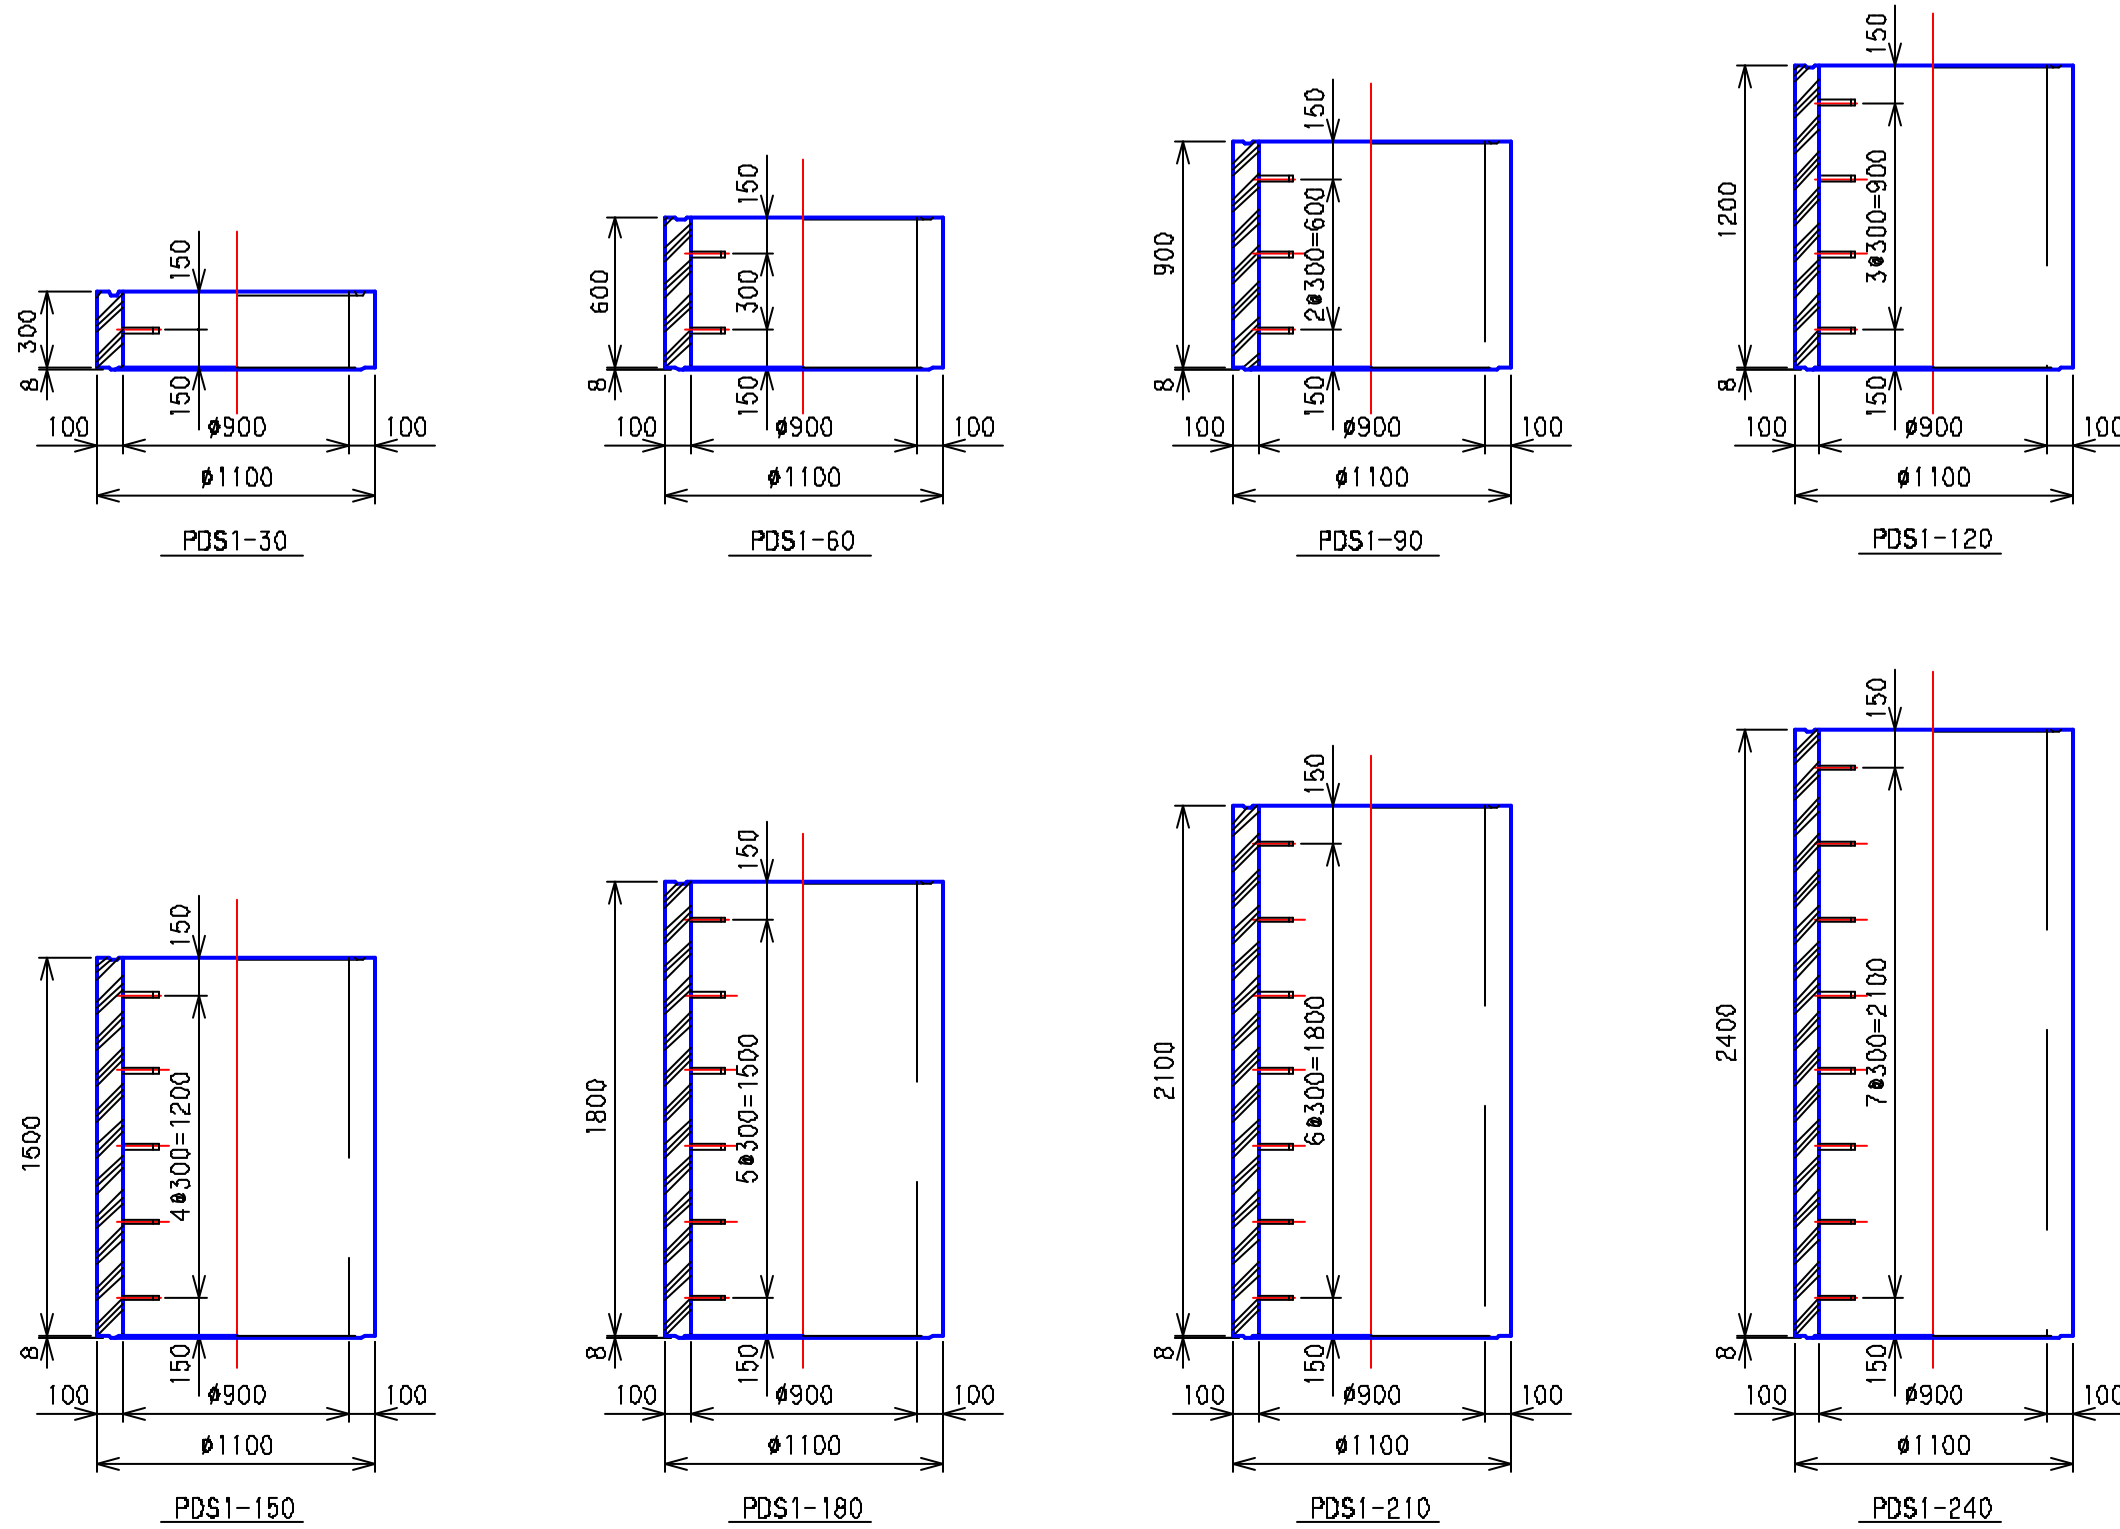

③				
②	'05.4.1	下水道用鉄筋コンクリート製 直立マンホール JSWAS A-11	記号 性能区分	CM1S Ⅱ種
①	'88.8.30			
	年.月.日	訂正・変更事項		
図面名称	1号 直壁構造図			
全国プレホール工業会				
区分	PDS1	図面番号	PH-1特-65	