



プレホール 2号 組立図 S=1/30

I 種

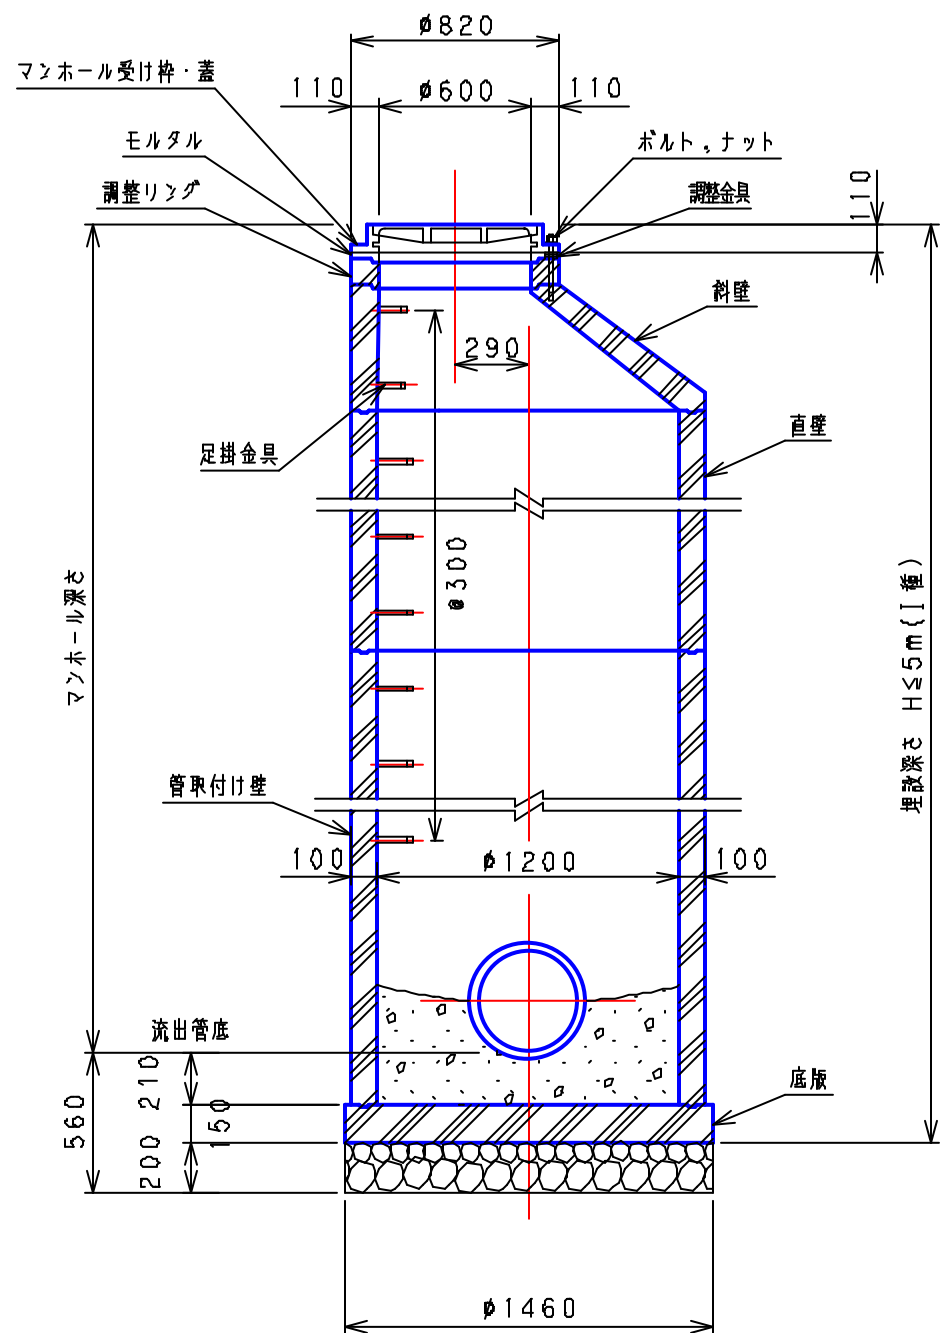

I種・II種併用

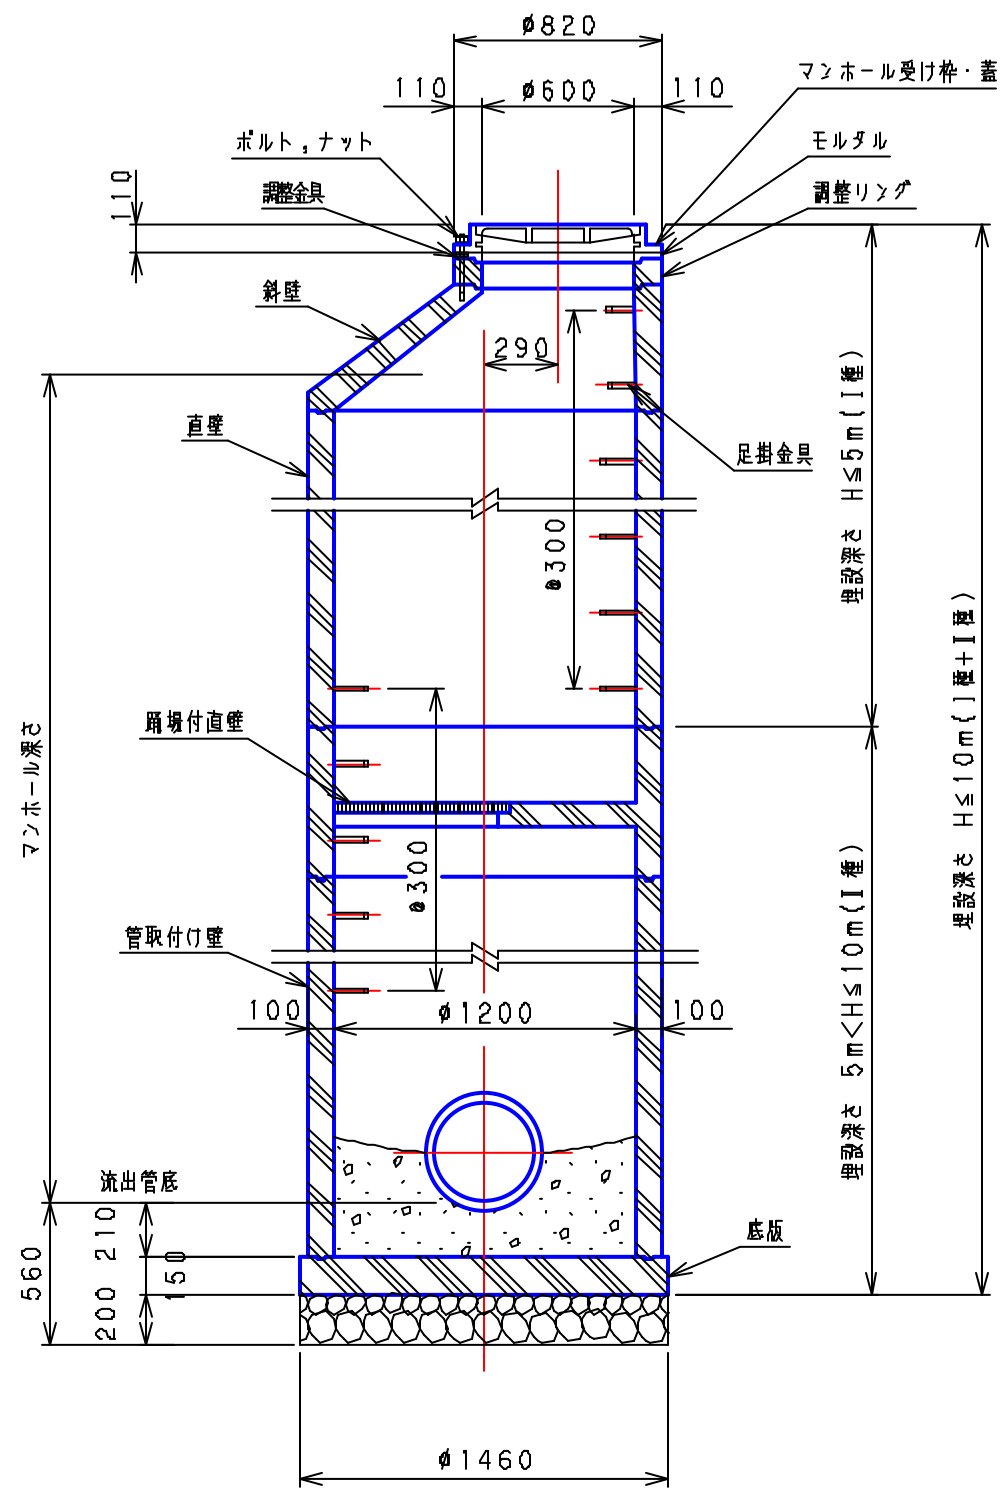

③		
②	'05.4.1	下水道用鉄筋コンクリート製 組立マンホール JSWAS A-11
①	'88.8.30	
	年.月.日	訂正・変更事項
図面名称	2号 組立図	
	全国プレホール工業会	
区分	PH2	図面番号 PH-2-02