



プレホール 3号 組立図 S = 1 / 30

I 種

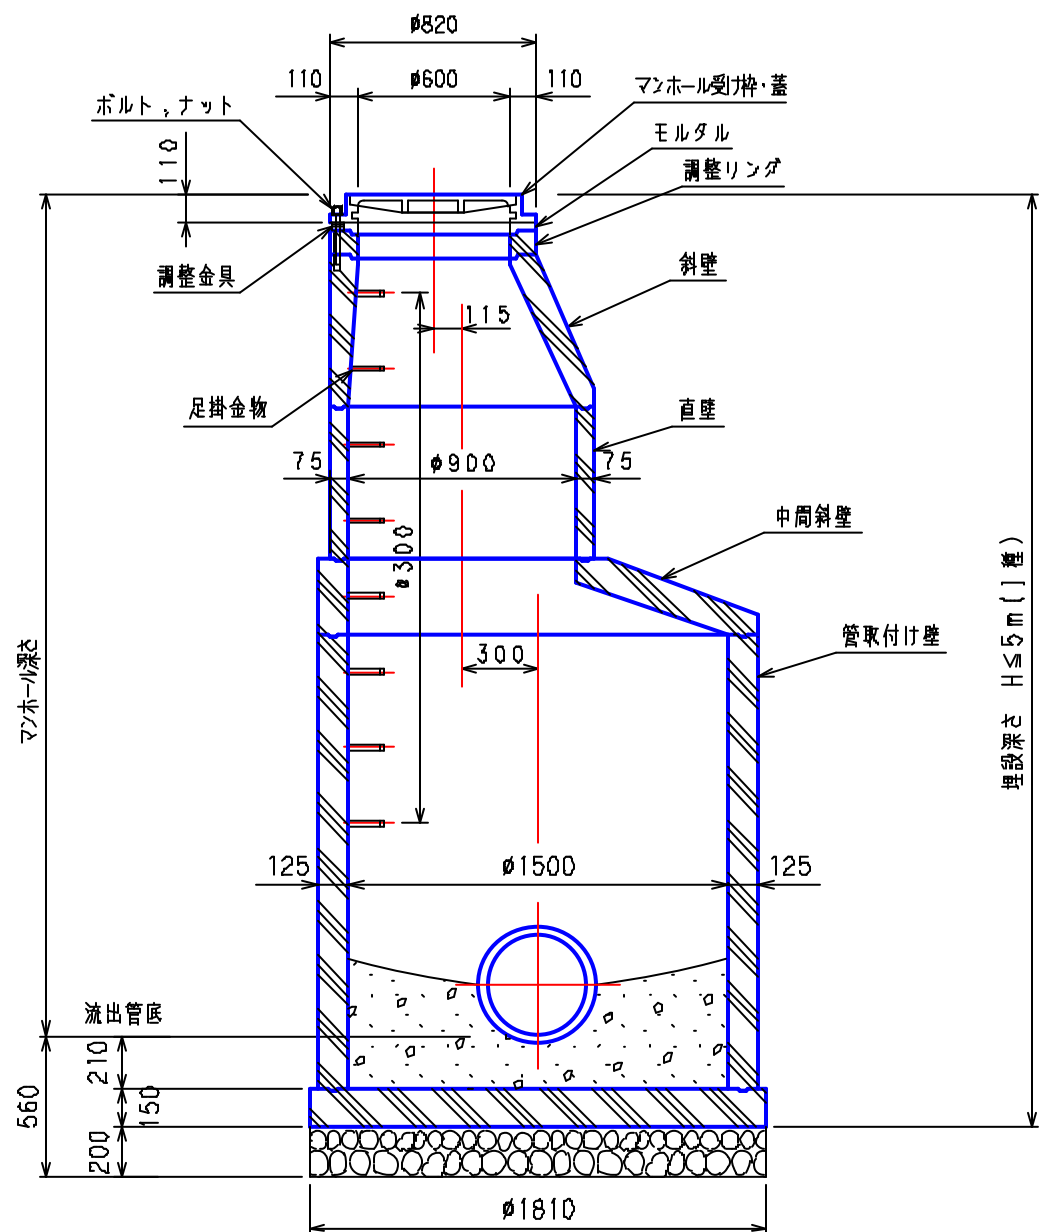

I 種・II 種併用

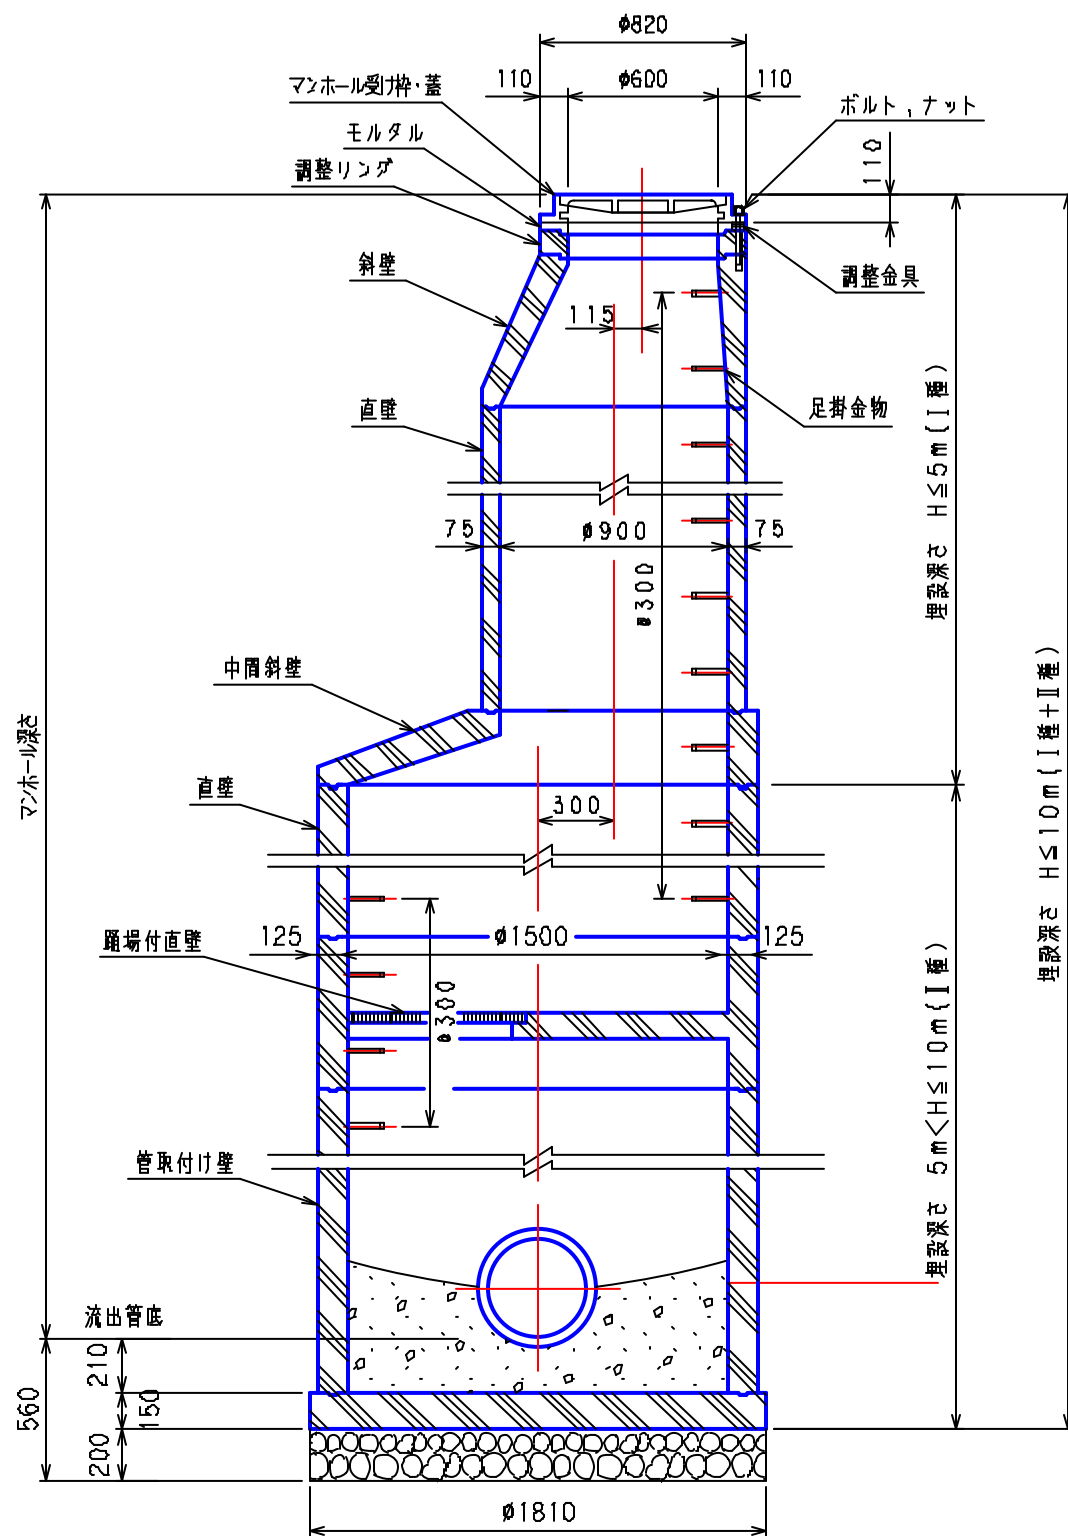

③		
②	'05.4.1	下水道用鉄筋コンクリート製 組立マンホール JSWAS A-11
①	'88.8.30	
	年 . 月 . 日	訂正・変更事項
図面名称	3号 組立図	
	全国プレホール工業会	
区分	PH3	図面番号 PH-3-02