



# プレホール 5号 組立図 S = 1 / 4 0

I 種

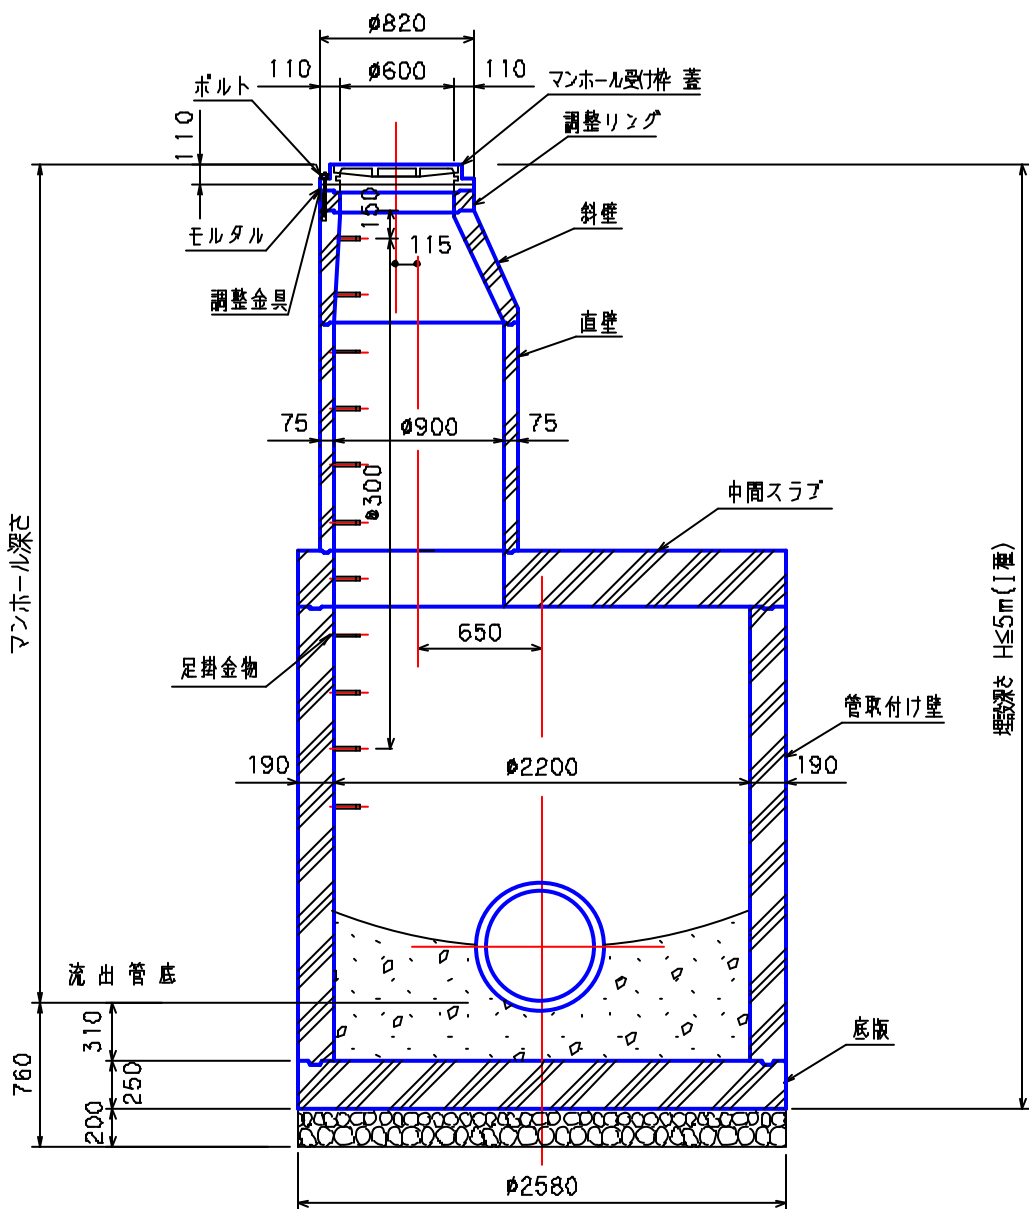

I 種・II 種併用

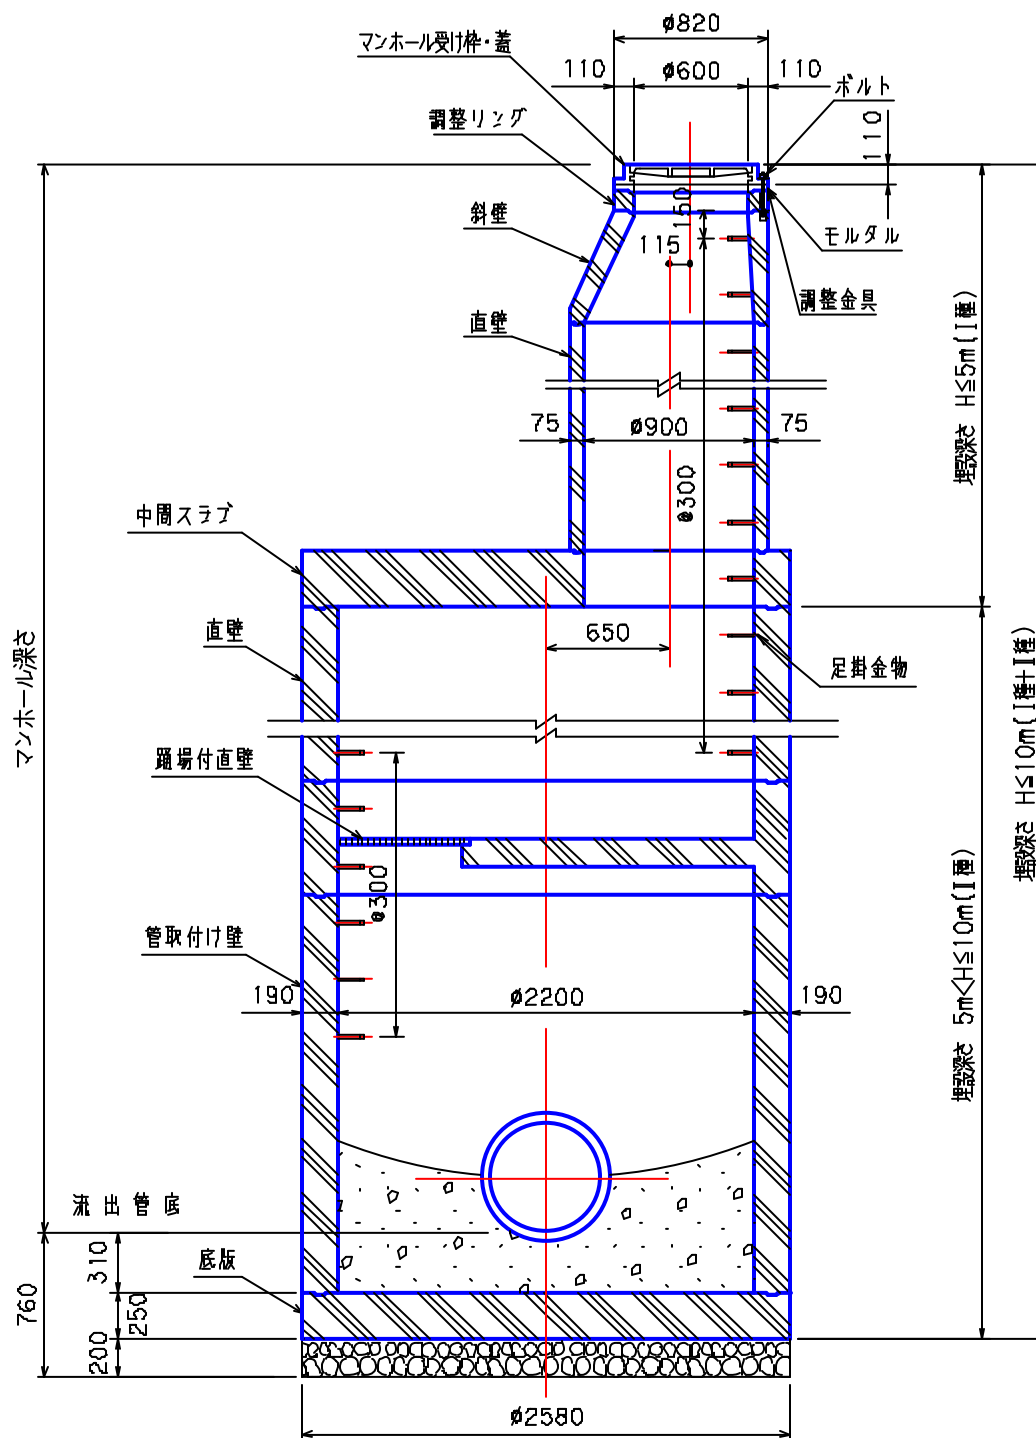

③		
②	'05.4.1	下水道用鉄筋コンクリート製 組立マンホール JSWAS A-11
①	'95.10.20	
	年.月.日	訂正・変更事項
図面名称	5号 組立図	
	全国プレホール工業会	
区分	PH5	四面番号 PH-5-01