



プレホール 調整リング構造図

(PAS-5×10, PAS-5×12)


平面図 S = 1 / 20

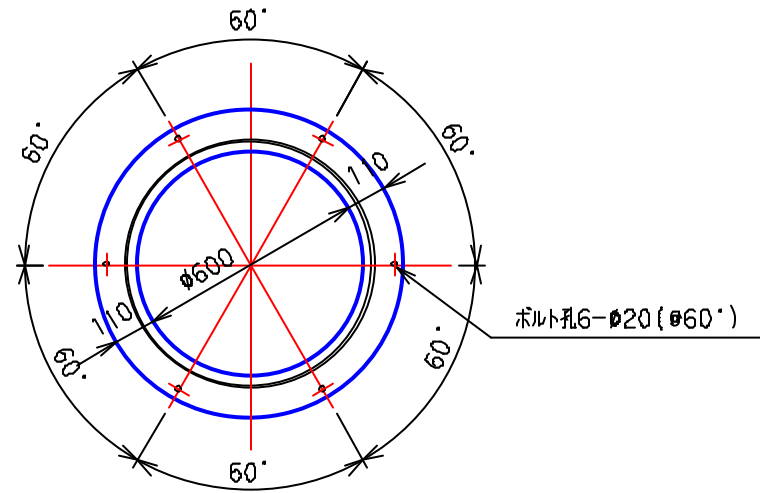


接合部詳細図 S = 1 / 5

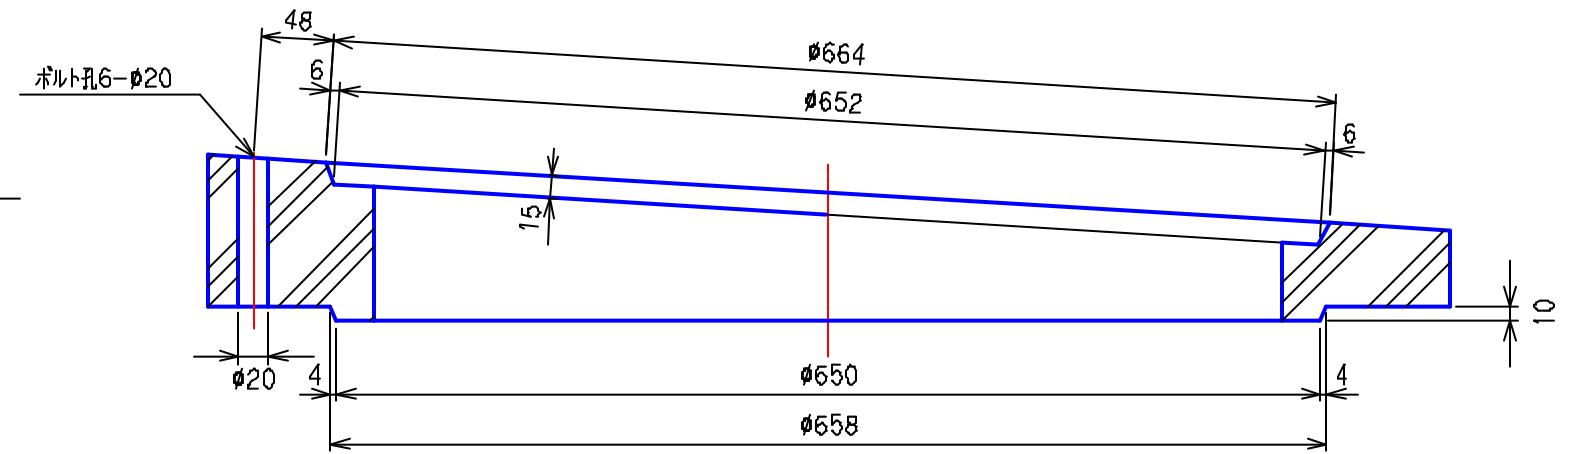

断面 - 側面図 S = 1 / 20

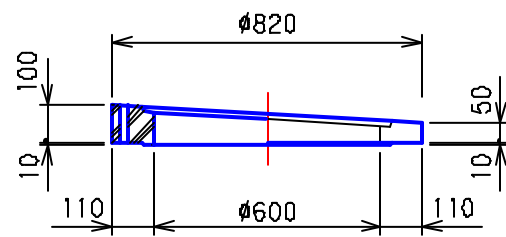

PAS 5×10

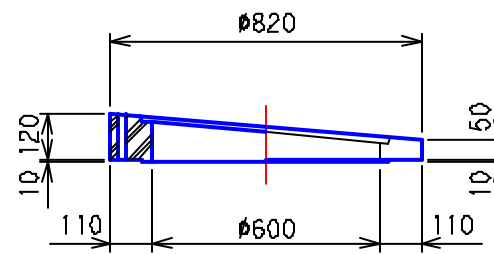

PAS 5×12

③		
②		
①		
	年 . 月 . 日	訂正・変更事項
図面名称	調整リング構造図	
	全国プレホール工業会	
区分	PAS	図面番 PH-A-11